

ΕΦΗΜΕΡΙΔΑ ΤΗΣ ΚΥΒΕΡΝΗΣΕΩΣ

ΤΗΣ ΕΛΛΗΝΙΚΗΣ ΔΗΜΟΚΡΑΤΙΑΣ

9 Αυγούστου 2017 | ΤΕΥΧΟΣ ΔΕΥΤΕΡΟ | Αρ. Φύλλου **2778**

ΑΠΟΦΑΣΕΙΣ

Αριθμ. 60240/614

Έγκριση κυκλοφοριακών ρυθμίσεων σύμφωνα με τις υπ' αριθμ. 350/2015 και 351/2015 αποφάσεις του Δημοτικού Συμβουλίου Αμαρουσίου, για την εκτέλεση εργασιών στα πλαίσια των έργων: «Δίκτυο αποχέτευσης ομβρίων περιοχής Νέας Λέσβου - Δήμου Αμαρουσίου» και «Απορροή ομβρίων υδάτων περιοχής Στουντίου Α», αντίστοιχα.

Ο ΣΥΝΤΟΝΙΣΤΗΣ ΑΠΟΚΕΝΤΡΩΜΕΝΗΣ ΔΙΟΙΚΗΣΗΣ ΑΤΤΙΚΗΣ

Έχοντας υπόψη:

1. Τις περί Διοικητικής Αποκέντρωσης διατάξεις όπως τροποποιήθηκαν και ισχύουν σήμερα.

2. Τις διατάξεις του ν. 2503/1997 (ΦΕΚ 107Α/30.05.1997) «Διοίκηση, οργάνωση, στελέχωση της Περιφέρειας, ρύθμιση θεμάτων για τη Τοπική Αυτοδιοίκηση και άλλες διατάξεις».

3. Το ν. 3852/2010 (ΦΕΚ 87Α/7.06.2010) «Νέα Αρχιτεκτονική της Αυτοδιοίκησης και της Αποκεντρωμένης Διοίκησης Πρόγραμμα Καλλικράτης».

4. Το άρθρο 52 του ν. 2696/1999 (ΦΕΚ 57/Α/23.03.1999) που αφορά στην κύρωση του Κώδικα Οδικής Κυκλοφορίας, (ΚΟΚ), όπως τροποποιήθηκε με τους ν. 3082/2002, ν. 3542/2007 και το άρθρο 46 παραγ. 9 του ν. 4313/2014, και ισχύει.

5. Το άρθρο 109 του ν. 2696/1999 (ΦΕΚ 57/Α/23.03.1999) περί δημοσίευσης αποφάσεων που εκδίδονται κατ' εξουσιοδότηση του Κώδικα Οδικής Κυκλοφορίας, στην Εφημερίδα της Κυβερνήσεως.

6. Το αρ. 90 του π.δ. 63/2005 (Φ.Ε.Κ 98/Α/22.04.2005) «Κωδικοποίηση της νομοθεσίας για την κυβέρνηση και τα κυβερνητικά όργανα».

7. Τις διατάξεις των άρθρων 28 και 28Α του ν. 4325/2015 (ΦΕΚ 47/Α/2015) «Εκδημοκρατισμός της Διοίκησης - Καταπολέμηση Γραφειοκρατίας και Ηλεκτρονική Διακυβέρνηση. Αποκατάσταση αδικιών και άλλες διατάξεις» όπως συμπληρώθηκε με τις διατάξεις του άρθρου 24 του ν. 4368/2016 (ΦΕΚ 21/Α/2016) «Μέτρα για την επιτάχυνση του κυβερνητικού έργου και άλλες διατάξεις».

8. Το π.δ. 135/23.12.2010 (Φ.Ε.Κ. 228/Α/27.12.2010) «Οργανισμός της Αποκεντρωμένης Διοίκησης Αττικής».

9. Την υπ' αριθμ. 15869/15-05-2017 απόφαση του Υπουργού Εσωτερικών (ΦΕΚ 250/Υ.Ο.Δ.Δ./26-05-2017) με την οποία ο Σπυρίδων Κοκκινάκης διορίστηκε στην θέση του Συντονιστή Αποκεντρωμένης Διοίκησης Αττικής.

10. Την υπ' αριθμ. πρωτ. οικ. 47601/17682/14.06.2017 (ΦΕΚ 2056/Β/14.06.2017) με ΑΔΑ: ΩΒΝΔΟΡ1Κ-Θ4Ν, απόφαση του Συντονιστή Αποκεντρωμένης Διοίκησης Αττικής περί μεταβίβασης δικαιώματος υπογραφής.

11. Την υπ' αριθμ. ΔΜΕΟ/Ο/3050 (ΦΕΚ 2302/Β/16.09.2013) απόφαση Υπουργού Υποδομών, Μεταφορών και Δικτύων, με θέμα: «Έγκριση Τεχνικών Οδηγιών κυκλοφοριακών παρεμβάσεων στο αστικό περιβάλλον για την εφαρμογή τους σε περιοχές σχολικών συγκροτημάτων και περιοχές με αυξημένη κίνηση στα πλαίσια βελτίωσης της οδικής ασφάλειας».

12. Το υπ' αριθμ. 15109/13.05.2013 έγγραφο της Διεύθυνσης Οργάνωσης και Λειτουργίας ΟΤΑ του Υπουργείου Εσωτερικών με θέμα «Εγκρίσεις αποφάσεων συλλογικών οργάνων των ΟΤΑ που αφορούν μέτρα ρύθμισης οδικής κυκλοφορίας από τους Γενικούς Γραμματείς Αποκεντρωμένων Διοικήσεων».

13. Τις υπ' αριθμ. 1115/2012, 49/2012 και 819/2013 Αποφάσεις του Συμβουλίου της Επικρατείας.

14. Την υπ' αριθμ. πρωτ. οικ. 47870/39280/10.09.2013 (ΑΔΑ: ΒΛ9ΛΟΡ1Κ-ΔΞΩ) απόφαση του Γενικού Γραμματέα της Αποκεντρωμένης Διοίκησης Αττικής με θέμα: «Άσκηση αρμοδιότητας έγκρισης αποφάσεων των ΟΤΑ που αφορούν μέτρα ρύθμισης οδικής κυκλοφορίας και λήψης αποφάσεων αναφορικά με τα μέτρα του άρθρου 52Α του ν. 2696/1999».

15. Το υπ' αριθμ. πρωτ. 48823/39998/18.09.2013 έγγραφο του Γ.Γ. Αποκεντρωμένης Διοίκησης Αττικής, με θέμα: "Διευκρινίσεις - Οδηγίες περί Εγκρίσεων Κυκλοφοριακών Ρυθμίσεων οδικών δικτύων στους ΟΤΑ και στους χερσαίους χώρους λιμένων".

16. Την υπ' αριθμ. πρωτ. οικ. 22769/12259/19.03.2015 (ΑΔΑ:7ΞΦΔΟΡ1Κ-ΙΡΚ) απόφαση του Γενικού Γραμματέα της Αποκεντρωμένης Διοίκησης Αττικής με θέμα: «Άσκηση αρμοδιότητας έγκρισης αποφάσεων των ΟΤΑ που αφορούν μέτρα ρύθμισης οδικής κυκλοφορίας και λήψης αποφάσεων αναφορικά με τα μέτρα του αρ. 52Α του ν. 2696/1999».

17. Την υπ' αριθμ. ΔΙΠΑΔ/οικ./502 κοινή υπουργική απόφαση (ΦΕΚ 946/Β/09-07-2003) με θέμα: "Τεχνική Προδιαγραφή Σήμανσης Εκτελούμενων Οδικών Έργων εντός και εκτός κατοικημένων περιοχών ως ελάχιστα όρια".

18. Την υπ' αριθμ. ΔΜΕΟ/Ο/6952 κοινή υπουργική απόφαση (ΦΕΚ 420/Β/16-03-2011) με θέμα: "Υποχρεώσεις και μέτρα για την ασφαλή διέλευση των πεζών κατά την εκτέλεση εργασιών σε κοινόχρηστους χώρους πόλεων και οικισμών που προορίζονται για την κυκλοφορία πεζών".

19. Την υπ' αριθμ. ΔΜΕΟ/Ο/613 υπουργική απόφαση (ΦΕΚ 905/Β/20-05-2011) με θέμα: "Εγκριση: 1) Οδηγιών Μελετών Οδικών Έργων Κατακόρυφης Σήμανσης Αυτοκινητοδρόμων (ΟΜΟΕ - ΚΣΑ), 2) Προδιαγραφών και Οδηγιών Σήμανσης Εκτελούμενων Έργων (ΟΜΟΕ-ΣΕΕΟ)".

20. Το υπ' αριθμ. Πρωτ. 8987/72 - 02.02.2017 έγγραφο της Διεύθυνσης Διοίκησης της Αποκεντρωμένης Διοίκησης Αττικής, με τα οποίο μας διαβιβάστηκαν οι νομοτύπως ληφθείσες, όπως αναφέρει η παραπάνω αρμόδια Υπηρεσία, υπ' αριθμ. 350/2015 και 351/2015, αποφάσεις του Δημοτικού Συμβουλίου του Δήμου Αμαρουσίου και αφορούν σε έγκριση μελετών κυκλοφοριακών ρυθμίσεων, με τα συνημμένα τους για τα έργα του θέματος.

21. Τις εισηγήσεις της Διεύθυνσης Τεχνικών Έργων του Τμήματος Χωροθέτησης του Δήμου Αμαρουσίου, βάσει των οποίων ελήφθησαν οι αποφάσεις της ΕΠΟΙΖΩ, όπου βάσει των τελευταίων ελήφθησαν οι αποφάσεις του Δημοτικού Συμβουλίου, για την έγκριση των κυκλοφοριακών ρυθμίσεων προκειμένου να εκτελεστούν εργασίες στο πλαίσιο του έργου του θέματος. Παρατίθενται οι τριάδες αριθμών: α) πρωτοκόλλου εισηγήσεων της Διεύθυνσης Τεχνικών Έργων β) αποφάσεων της ΕΠΟΙΖΩ και γ) αποφάσεων Δημοτικού Συμβουλίου που αντιστοιχούν:

21.1) α) 050632/09-10-2015 β) 135/12-10-2015 γ) 350/30-03-2015

21.2) α) 050634/09-10-2015 β) 136/12-10-2015 γ) 351/30-03-2015

22. Τις υπ' αριθμ. 350 / 2015 και 351 / 2015 αποφάσεις του Δημοτικού Συμβουλίου του Δήμου Αμαρουσίου για την έγκριση των κυκλοφοριακών μελετών στα αναφερόμενα σε κάθε μία από αυτές μέτωπα εργασίας.

23. Το γεγονός ότι από την υλοποίηση της παρούσας απόφασης έγκρισης κυκλοφοριακών ρυθμίσεων δεν προκαλείται επιβάρυνση στον προϋπολογισμό του Δήμου Αμαρουσίου για το έτος 2017 όπως αναφέρετε στο με αριθμ. πρωτ. 9786 / 06-03-2017 έγγραφο της Δ/νσης Τεχνικών Έργων του Δήμου Αμαρουσίου.

24. Το με αριθμό πρωτ. 859/ΓΕΔΣΕ/ΔΙΣΛ/20-01-2016 έγγραφο του Ο.Α.Σ.Α.

και επειδή :

Οι προτεινόμενες εγκρίσεις των κυκλοφοριακών ρυθμίσεων για τα έργα του θέματος είναι απαραίτητες προκειμένου, με την υλοποίηση τους, να εκτελεστούν απρόσκοπτα και με ασφάλεια οι εργασίες των υπόψη έργων, αποφασίζουμε:

Την έγκριση των κυκλοφοριακών ρυθμίσεων, όπως ακριβώς εικονίζονται στα εκάστοτε σχετικά συνημμένα σχέδια προσωρινών κυκλοφοριακών ρυθμίσεων που συνοδεύουν κάθε μία από τις υπ' αριθμ. 350/2015 και 351/2015 αποφάσεις του Δημοτικού Συμβουλίου του Δήμου Αμαρουσίου. Το καθένα από τα προαναφερόμενα σχέδια κυκλοφοριακών μελετών είναι ελεγμένο από την Διεύθυνση Τεχνικών Έργων του Δήμου Αμαρουσίου και αναπόσπαστα συνδεδεμένο με την αντιστοιχούσα σε αυτό απόφαση του Δημοτικού Συμβουλίου.

Οι εν λόγω εγκρίσεις χορηγούνται με τις εξής προϋποθέσεις :

1. Να λαμβάνεται μέριμνα ώστε, στις περιπτώσεις όπου η κυκλοφορία των οχημάτων πιθανόν να εκτρέπεται σε οδούς μονής κατεύθυνσης και τα εκτρεπόμενα οχήματα πρόκειται να κινηθούν σε αντίθετη κατεύθυνση από εκείνη της εν λόγω οδού, να εξασφαλίζεται ότι το απαιτούμενη πλάτος οδού είναι τουλάχιστον 2,75 Χ 2 = 5,50μ. ώστε να εξυπηρετεί κυκλοφορία δύο κατευθύνσεων. Στην περίπτωση αυτή και προκειμένου να εξασφαλιστεί το απαιτούμενο πλάτος (5,50 μ.) της οδού, επιβάλλεται μονόπλευρη ή αμφίπλευρη απαγόρευση στάθμευσης.

2. Σε κάθε περίπτωση προσωρινής αλλαγής της κυκλοφοριακής ροής οδού (μονοδρόμηση, αντιδρόμηση, μετατροπή σε διπλής κυκλοφορίας) λαμβάνεται μέριμνα ώστε να εξασφαλίζεται το απαιτούμενο πλάτος κυκλοφορίας της οδού και οι αλλαγές κατεύθυνσης σημαίνονται με τοποθέτηση των απαραίτητων εργοταξιακών σημάτων ή/και με προσωρινή απόκρυψη μόνιμων υφισταμένων.

3. Να λαμβάνεται μέριμνα ώστε, οποιεσδήποτε από τις προαναφερόμενες κυκλοφοριακές ρυθμίσεις, που πιθανόν να συμπέσουν χρονικά και χωρικά με αντίστοιχες κυκλοφοριακές ρυθμίσεις αφορούσες διαφορετικά τμήματα του ίδιου έργου ή άλλων έργων, που έχουν ήδη εγκριθεί με προγενέστερες αποφάσεις, να μην έρχονται σε διένεξη μεταξύ τους, ούτε να δημιουργούν απροσδιοριστία και κυκλοφοριακή σύγχυση με την ταυτόχρονη εφαρμογή τους. Προς τούτο πρέπει να λαμβάνεται ειδική μέριμνα με αποκλειστική ευθύνη του Αναδόχου.

4. Να λαμβάνεται μέριμνα έτσι ώστε με την εφαρμογή των προτεινόμενων κυκλοφοριακών ρυθμίσεων να έχουν διευθετηθεί τυχούσες αλλαγές διαδρομών και στάσεων των μέσων οδικής μαζικής μεταφοράς που διέρχονται από την περιοχή των έργων.

5. Οι προτεινόμενες κυκλοφοριακές ρυθμίσεις να υποστηρίζουν και τις ανάγκες των Ατόμων με Αναπηρία (ΑΜΕΑ).

6. Τα μέτρα που θα ληφθούν κατ' εφαρμογή της παρούσας εγκριτικής απόφασης θα ισχύουν από την δημοσίευση της στην Εφημερίδα της Κυβερνήσεως και της μετέπειτα τοποθέτησης των οικείων πινακίδων σήμανσης, των σηματοδοτών ή των διαγραμμίσεων στο οδόστρωμα, εκτός αν κατά τον χρόνο ισχύος των μέτρων αυτών η κυκλοφορία ρυθμίζεται από στελέχη της αρμόδιας Αστυνομικής Αρχής.

7. Αυτοδίκαιης ανάκληση της, σε περίπτωση μη τήρησης των όρων και των προϋποθέσεων που έχουν τεθεί από τους αρμόδιους φορείς καθώς και με την απόφαση αυτή.

8. Μη νομιμοποίησης τυχόν παράνομων ενεργειών.

9. Παρακολούθησης της ακριβούς εκτέλεσης των όρων που έχουν τεθεί με αυτή, από τις Αρχές προς τις οποίες αποστέλλεται, στα πλαίσια των αρμοδιοτήτων τους.

10. Να τηρούνται απαρέγκλιτα τα όσα αναγράφονται στην εγκεκριμένη τεχνική περιγραφή και το εγκεκριμένο σχέδιο κυκλοφοριακών ρυθμίσεων.

Η παρούσα απόφαση θα ισχύσει από την δημοσίευσή της στην Εφημερίδα της Κυβερνήσεως και η διάρκεια ισχύος της θα είναι έως την: 31/12/2017.

Οι εργασίες του έργου, για το οποίο λαμβάνονται οι κυκλοφοριακές ρυθμίσεις της 350/2015 απόφασης του Δ.Σ. του δήμου Αμαρουσίου θα εκτελεστούν από συνεργεία της αναδόχου εταιρείας «ΑΣΦΑΛΤΟΕΜΠΟΡΙΚΗ ΑΤ.Ε.» ενώ οι αντίστοιχες εργασίες του έργου για το οποίο λαμβάνονται οι κυκλοφοριακές ρυθμίσεις της 351/2015 απόφασης του Δ.Σ. του δήμου Αμαρουσίου θα εκτελεστούν από συνεργεία της αναδόχου εταιρείας: «Χ. & Κ. ΤΕΧΝΙΚΗ Ι. Δ. ΧΡΥΣΟΣΠΑΘΗΣ - ΓΕΡ. Ε. ΚΟΣΣΟΒΑΣ Ο.Ε.».

Οι ανάδοχοι των έργου υπό την επίβλεψη του Διεύθυνσης Τεχνικών Έργων του Δήμου Αμαρουσίου υποχρεούται σε όλη τη διάρκεια των εργασιών:

α) Να τοποθετεί και να συντηρεί, σύμφωνα με την ισχύουσα Νομοθεσία, τον Κ.Ο.Κ. την «Τεχνική Προδιαγραφή σήμανσης εκτελούμενων οδικών έργων εντός και εκτός κατοικημένων περιοχών ως ελάχιστα όρια» (ΦΕΚ 946Β/09-07-2003) (σχετ. 17) και των «Προδιαγραφών και Οδηγιών Σήμανσης Εκτελούμενων Έργων» (ΦΕΚ 905Β/20-05-2011) (σχετ. 19), τις απαιτούμενες προειδοποιητικές και πληροφοριακές πινακίδες σήμανσης, φανούς, αντανακλαστικά, αναλάμποντα βέλη υποχρεωτικής διέλευσης κ.λπ. καθώς και όλων των λοιπών αναγκαίων παρεμβάσεων, ώστε να εξασφαλίζεται, με αποκλειστική της ευθύνη και μέριμνα, η ομαλή και ασφαλής διεξαγωγή της κυκλοφορίας των οχημάτων και πεζών στην περιοχή των εκτελούμενων έργων (Σχετ. 18).

β) Να αποκαταστήσει αμέσως τυχόν φθορές στην υπάρχουσα, οριζόντια και κατακόρυφη σήμανση ή οπουδήποτε αλλού.

γ) Να μεριμνήσει για την ακώλυτη εξυπηρέτηση των παρόδιων δραστηριοτήτων και των πεζών στην περιοχή των έργων.

δ) Να μεριμνήσει για την διευθέτηση των αλλαγών διαδρομών και στάσεων των λεωφορειακών γραμμών που διέρχονται από την περιοχή των έργων, με την τοποθέτηση της προσήκουσας σήμανσης.

Η παρούσα απόφαση, εν όψει των ανωτέρω προσωρινών κυκλοφοριακών ρυθμίσεων δεν υποκαθιστά απαιτούμενες άλλες εγκρίσεις ή άδειες που πρέπει να ληφθούν για το εν λόγω έργο.

ΕΘΝΙΚΟ ΤΥΠΟΓΡΑΦΕΙΟ
Για τεχνικούς λόγους στο σχεδιάγραμμα, από το ηλεκτρονικό αρχείο, έγινε σμίκρυνση κατά ποσοστό 55%

ΕΛΛΗΝΙΚΗ ΔΗΜΟΚΡΑΤΙΑ
ΝΟΜΟΣ ΑΤΤΙΚΗΣ
ΔΗΜΟΣ ΑΜΑΡΟΥΣΙΟΥ
ΔΙΕΥΘΥΝΣΗ ΤΕΧΝΙΚΩΝ ΕΡΓΩΝ
ΤΜΗΜΑ ΚΑΤΑΣΚΕΥΗΣ & ΕΠΙΒΛΕΨΗΣ ΕΡΓΩΝ

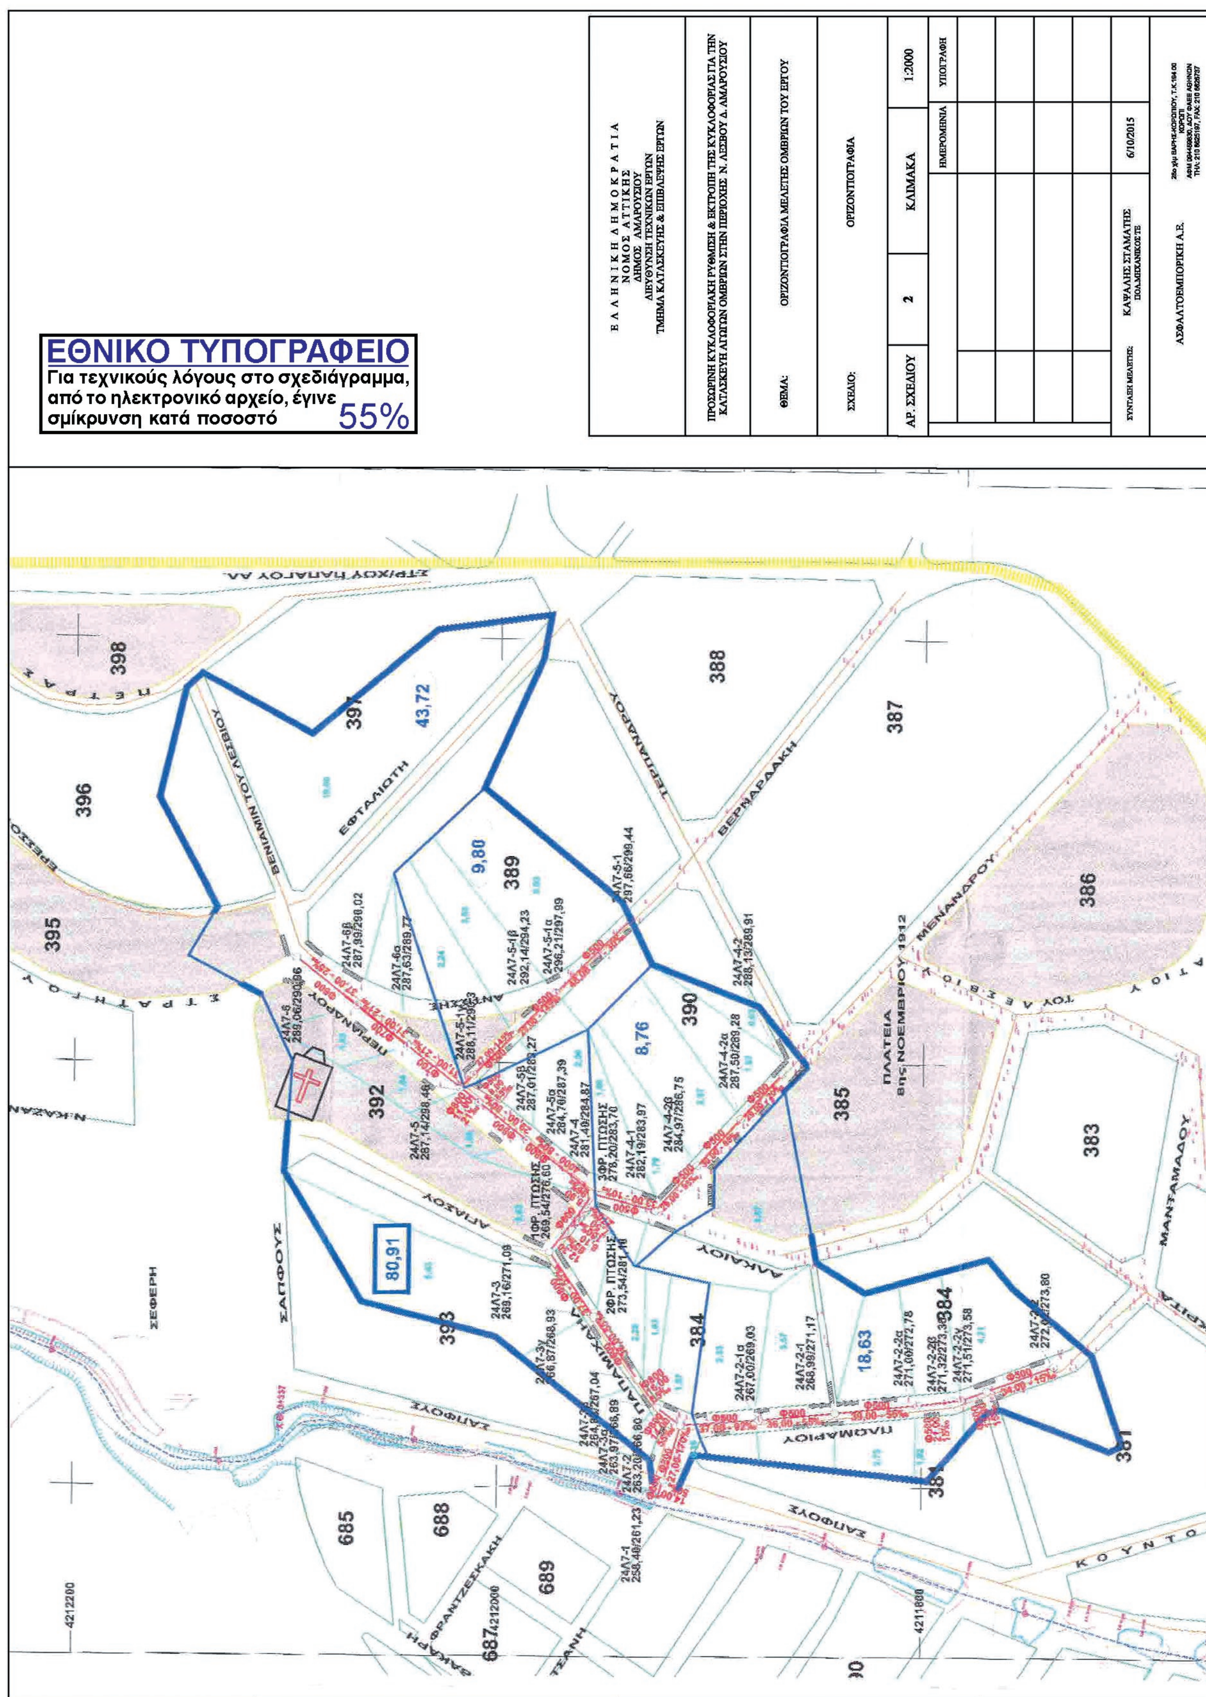
ΠΡΟΣΩΡΙΝΗ ΚΥΚΛΟΦΟΡΙΑΚΗ ΡΥΘΜΙΣΗ & ΕΚΤΡΟΠΗ ΤΗΣ ΚΥΚΛΟΦΟΡΙΑΣ ΓΙΑ ΤΗΝ ΚΑΤΑΣΚΕΥΗ ΑΓΩΓΩΝ ΟΜΒΡΙΩΝ ΣΤΗΝ ΠΕΡΙΟΧΗΣ Ν. ΛΕΣΒΟΥ Δ. ΑΜΑΡΟΥΣΙΟΥ

ΘΕΜΑ: ΘΕΣΗ ΤΟΥ ΕΡΓΟΥ

ΣΧΕΔΙΟ: ΟΡΙΖΟΝΤΙΟΓΡΑΦΙΑ

ΑΡ. ΣΧΕΔΙΟΥ	1	ΚΛΙΜΑΚΑ	1:2000

	ΗΜΕΡΟΜΗΝΙΑ	ΥΠΟΓΡΑΦΗ
ΣΥΝΤΑΞΗ ΜΕΛΕΤΗΣ: ΚΑΨΑΛΗΣ ΣΤΑΜΑΤΗΣ ΠΟΛ.ΜΗΧΑΝΙΚΟΣ ΤΕ	6/10/2015	
ΑΝΑΔΟΧΟΣ: ΑΣΦΑΛΤΟΕΜΠΟΡΙΚΗ Α.Ε.	28ο χλμ ΒΑΡΗΣ-ΚΟΡΩΠΙΟΥ, Τ.Κ.194 00 ΚΟΡΩΠΙ ΑΦΜ 094469830, ΔΟΥ ΦΑΕΕ ΑΘΗΝΩΝ ΤΗΛ: 210 6625197, FAX: 210 6626737	


ΕΘΝΙΚΟ ΤΥΠΟΓΡΑΦΕΙΟ
Για τεχνικούς λόγους στο σχεδιάγραμμα, από το ηλεκτρονικό αρχείο, έγινε σμίκρυνση κατά ποσοστό 55%
Ε Λ Λ Η Ν Ι Κ Η Δ Η Μ Ο Κ Ρ Α Τ Ι Α
Ν Ο Μ Ο Σ Α Τ Τ Ι Κ Η Σ
ΔΗΜΟΣ ΑΜΑΡΟΥΣΙΟΥ
ΔΙΕΥΘΥΝΣΗ ΤΕΧΝΙΚΩΝ ΕΡΓΩΝ
ΤΜΗΜΑ ΚΑΤΑΣΚΕΥΗΣ & ΕΠΙΒΛΕΨΗΣ ΕΡΓΩΝ
ΠΡΟΣΩΡΙΝΗ ΚΥΚΛΟΦΟΡΙΑΚΗ ΡΥΘΜΙΣΗ & ΕΚΤΡΟΠΗ ΤΗΣ ΚΥΚΛΟΦΟΡΙΑΣ ΓΙΑ ΤΗΝ ΚΑΤΑΣΚΕΥΗ ΑΓΩΓΩΝ ΟΜΒΡΙΩΝ ΣΤΗΝ ΠΕΡΙΟΧΗΣ Ν. ΛΕΣΒΟΥ Δ. ΑΜΑΡΟΥΣΙΟΥ
ΘΕΜΑ: ΟΡΙΖΟΝΤΙΟΓΡΑΦΙΑ ΜΕΛΕΤΗΣ ΟΜΒΡΙΩΝ ΤΟΥ ΕΡΓΟΥ
ΣΧΕΔΙΟ: ΟΡΙΖΟΝΤΙΟΓΡΑΦΙΑ
ΑΡ. ΣΧΕΔΙΟΥ 2
ΚΛΙΜΑΚΑ 1:2000
ΗΜΕΡΟΜΗΝΙΑ
ΥΠΟΓΡΑΦΗ
ΣΥΝΤΑΞΗ ΜΕΛΕΤΗΣ: ΚΑΨΑΛΗΣ ΣΤΑΜΑΤΗΣ ΠΟΛ.ΜΗΧΑΝΙΚΟΣ ΤΕ
6/10/2015
ΑΣΦΑΛΤΟΕΜΠΟΡΙΚΗ Α.Ε.
398
397
43,72
396
395
389
9,80
388
387
386
390
8,76
392
385
ΠΛΑΤΕΙΑ 8ης ΝΟΕΜΒΡΙΟΥ 1912
383
80,91
393
384
18,63
381
685
688
689
687
ΕΦΤΑΛΙΩΤΗ
ΒΕΝΙΑΜΙΝ ΤΟΥ ΛΕΣΒΙΟΥ
ΒΕΡΝΑΡΔΑΚΗ
ΜΕΝΑΝΔΡΟΥ
ΑΛΚΑΙΟΥ
ΣΑΠΦΟΥΣ
ΣΕΦΕΡΗ
ΠΙΝΔΑΡΟΥ
ΜΑΝΤΑΜΑΔΟΥ
4212200
4211800

ΕΘΝΙΚΟ ΤΥΠΟΓΡΑΦΕΙΟ
Για τεχνικούς λόγους στο σχεδιάγραμμα, από το ηλεκτρονικό αρχείο, έγινε σμίκρυνση κατά ποσοστό 55%

ΕΛΛΗΝΙΚΗ ΔΗΜΟΚΡΑΤΙΑ
ΝΟΜΟΣ ΑΤΤΙΚΗΣ
ΔΗΜΟΣ ΑΜΑΡΟΥΣΙΟΥ
ΔΙΕΥΘΥΝΣΗ ΤΕΧΝΙΚΩΝ ΕΡΓΩΝ
ΤΜΗΜΑ ΚΑΤΑΣΚΕΥΗΣ & ΕΠΙΒΛΕΨΗΣ ΕΡΓΩΝ

ΠΡΟΣΩΡΙΝΗ ΚΥΚΛΟΦΟΡΙΑΚΗ ΡΥΘΜΙΣΗ & ΕΚΤΡΟΠΗ ΤΗΣ ΚΥΚΛΟΦΟΡΙΑΣ ΓΙΑ ΤΗΝ ΚΑΤΑΣΚΕΥΗ ΑΓΩΓΩΝ ΟΜΒΡΙΩΝ ΣΤΗΝ ΠΕΡΙΟΧΗΣ Ν. ΛΕΣΒΟΥ Δ. ΑΜΑΡΟΥΣΙΟΥ

ΘΕΜΑ:	ΚΥΚΛΟΦΟΡΙΑΚΑ ΔΕΔΟΜΕΝΑ ΤΗΣ ΠΕΡΙΟΧΗΣ ΥΦΙΣΤΑΜΕΝΗ ΚΥΚΛΟΦΟΡΙΑ ΟΧΗΜΑΤΩΝ		
ΣΧΕΔΙΟ:	ΟΡΙΖΟΝΤΙΟΓΡΑΦΙΑ		
ΑΡ. ΣΧΕΔΙΟΥ	3	ΚΛΙΜΑΚΑ	1:2000
		ΗΜΕΡΟΜΗΝΙΑ	ΥΠΟΓΡΑΦΗ
ΣΥΝΤΑΞΗ ΜΕΛΕΤΗΣ:	ΚΑΨΑΛΗΣ ΣΤΑΜΑΤΗΣ ΠΟΛ.ΜΗΧΑΝΙΚΟΣ ΤΕ	6/10/2015	
ΑΣΦΑΛΤΟΕΜΠΟΡΙΚΗ Α.Ε.	28ο χλμ ΒΑΡΗΣ-ΚΟΡΩΠΙΟΥ, Τ.Κ.194 00 ΚΟΡΩΠΙ ΑΦΜ 094459630, ΔΟΥ ΦΑΕΕ ΑΘΗΝΩΝ ΤΗΛ: 210 6625197, FAX: 210 6626737		

ΥΠΟΜΝΗΜΑ
ΔΙΠΛΗΣ ΚΥΚΛΟΦ
ΜΟΝΗΣ ΚΥΚΛΟΦ

ΕΛΛΗΝΙΚΗ ΔΗΜΟΚΡΑΤΙΑ
ΝΟΜΟΣ ΑΤΤΙΚΗΣ
ΔΗΜΟΣ ΑΜΑΡΟΥΣΙΟΥ
ΔΙΕΥΘΥΝΣΗ ΤΕΧΝΙΚΩΝ ΕΡΓΩΝ
ΤΜΗΜΑ ΚΑΤΑΣΚΕΥΗΣ & ΕΠΙΒΛΕΨΗΣ ΕΡΓΩΝ

ΠΡΟΣΩΡΙΝΗ ΚΥΚΛΟΦΟΡΙΑΚΗ ΡΥΘΜΙΣΗ & ΕΚΤΡΟΠΗ ΤΗΣ ΚΥΚΛΟΦΟΡΙΑΣ ΓΙΑ ΤΗΝ ΚΑΤΑΣΚΕΥΗ ΑΓΩΓΩΝ ΟΜΒΡΙΩΝ ΣΤΗΝ ΠΕΡΙΟΧΗΣ Ν. ΛΕΣΒΟΥ Δ. ΑΜΑΡΟΥΣΙΟΥ

ΘΕΜΑ:	ΚΥΚΛΟΦΟΡΙΑΚΑ ΔΕΔΟΜΕΝΑ ΤΗΣ ΠΕΡΙΟΧΗΣ ΥΦΙΣΤΑΜΕΝΗ ΚΥΚΛΟΦΟΡΙΑ ΟΧΗΜΑΤΩΝ & ΚΑΤΑΚΟΡΥΦΗ ΣΗΜΑΝΣΗ
ΣΧΕΔΙΟ:	ΟΡΙΖΟΝΤΙΟΓΡΑΦΙΑ
ΑΡ. ΣΧΕΔΙΟΥ	4
ΚΛΙΜΑΚΑ	1:3000

	ΗΜΕΡΟΜΗΝΙΑ	ΥΠΟΓΡΑΦΗ
ΣΥΝΤΑΞΗ ΜΕΛΕΤΗΣ: ΚΑΨΑΛΗΣ ΣΤΑΜΑΤΗΣ ΠΟΛ.ΜΗΧΑΝΙΚΟΣ ΤΕ	6/10/2015	

ΑΣΦΑΛΤΟΕΜΠΟΡΙΚΗ Α.Ε.
28ο χλμ ΒΑΡΗΣ-ΚΟΡΩΠΙΟΥ, Τ.Κ.194 00 ΚΟΡΩΠΙ
ΑΦΜ 094459830, ΔΟΥ ΦΑΕΕ ΑΘΗΝΩΝ
ΤΗΛ: 210 6625197, FAX: 210 6626737

ΕΛΛΗΝΙΚΗ ΔΗΜΟΚΡΑΤΙΑ
ΝΟΜΟΣ ΑΤΤΙΚΗΣ
ΔΗΜΟΣ ΑΜΑΡΟΥΣΙΟΥ
ΔΙΕΥΘΥΝΣΗ ΤΕΧΝΙΚΩΝ ΕΡΓΩΝ
ΤΜΗΜΑ ΚΑΤΑΣΚΕΥΗΣ & ΕΠΙΒΛΕΨΗΣ ΕΡΓΩΝ

ΠΡΟΣΩΡΙΝΗ ΚΥΚΛΟΦΟΡΙΑΚΗ ΡΥΘΜΙΣΗ & ΕΚΤΡΟΠΗ ΤΗΣ ΚΥΚΛΟΦΟΡΙΑΣ ΓΙΑ ΤΗΝ ΚΑΤΑΣΚΕΥΗ ΑΓΩΓΩΝ ΟΜΒΡΙΩΝ ΣΤΗΝ ΠΕΡΙΟΧΗΣ Ν. ΛΕΣΒΟΥ Δ. ΑΜΑΡΟΥΣΙΟΥ

ΘΕΜΑ: ΚΥΚΛΟΦΟΡΙΑΚΗ ΜΕΛΕΤΗ ΓΙΑ ΤΗΝ ΠΑΡΑΚΑΜΨΗ ΤΗΣ ΟΔΟΥ ΣΑΠΦΟΥΣ ΑΠΟ ΑΔΕΛΦΩΝ ΦΡΑΤΖΕΣΚΑΚΗ ΕΩΣ ΒΑΣΙΛΗ ΤΣΙΤΣΑΝΗ

ΣΧΕΔΙΟ: ΟΡΙΖΟΝΤΙΟΓΡΑΦΙΑ

ΑΡ. ΣΧΕΔΙΟΥ: 5
ΚΛΙΜΑΚΑ: 1:1000

ΗΜΕΡΟΜΗΝΙΑ | ΥΠΟΓΡΑΦΗ

ΣΥΝΤΑΞΗ ΜΕΛΕΤΗΣ: ΚΑΨΑΛΗΣ ΣΤΑΜΑΤΗΣ, ΠΟΛ.ΜΗΧΑΝΙΚΟΣ ΤΕ — 6/10/2015

ΑΣΦΑΛΤΟΕΜΠΟΡΙΚΗ Α.Ε.
28ο χλμ ΒΑΡΗΣ-ΚΟΡΩΠΙΟΥ, Τ.Κ.194 00 ΚΟΡΩΠΙ
ΑΦΜ 094459830, ΔΟΥ ΦΑΕΕ ΑΘΗΝΩΝ
ΤΗΛ: 210 6625197, FAX: 210 6626737

ΕΘΝΙΚΟ ΤΥΠΟΓΡΑΦΕΙΟ
Για τεχνικούς λόγους στο σχεδιάγραμμα, από το ηλεκτρονικό αρχείο, έγινε σμίκρυνση κατά ποσοστό 53%

ΕΘΝΙΚΟ ΤΥΠΟΓΡΑΦΕΙΟ
Για τεχνικούς λόγους στο σχεδιάγραμμα, από το ηλεκτρονικό αρχείο, έγινε σμίκρυνση κατά ποσοστό 55%

Ε Λ Λ Η Ν Ι Κ Η Δ Η Μ Ο Κ Ρ Α Τ Ι Α
Ν Ο Μ Ο Σ Α Τ Τ Ι Κ Η Σ
ΔΗΜΟΣ ΑΜΑΡΟΥΣΙΟΥ
ΔΙΕΥΘΥΝΣΗ ΤΕΧΝΙΚΩΝ ΕΡΓΩΝ
ΤΜΗΜΑ ΚΑΤΑΣΚΕΥΗΣ & ΕΠΙΒΛΕΨΗΣ ΕΡΓΩΝ

ΠΡΟΣΩΡΙΝΗ ΚΥΚΛΟΦΟΡΙΑΚΗ ΡΥΘΜΙΣΗ & ΕΚΤΡΟΠΗ ΤΗΣ ΚΥΚΛΟΦΟΡΙΑΣ ΓΙΑ ΤΗΝ ΚΑΤΑΣΚΕΥΗ ΑΓΩΓΩΝ ΟΜΒΡΙΩΝ ΣΤΗΝ ΠΕΡΙΟΧΗΣ Ν. ΛΕΣΒΟΥ Δ. ΑΜΑΡΟΥΣΙΟΥ

ΘΕΜΑ:	ΚΥΚΛΟΦΟΡΙΑΚΗ ΜΕΛΕΤΗ ΓΙΑ ΤΗΝ ΠΑΡΑΚΑΜΨΗ ΤΗΣ ΟΔΟΥ ΠΛΩΜΑΡΙΟΥ - ΠΑΠΑΜΙΧΑΗΛ
ΣΧΕΔΙΟ:	ΟΡΙΖΟΝΤΙΟΓΡΑΦΙΑ
ΑΡ. ΣΧΕΔΙΟΥ	6
ΚΛΙΜΑΚΑ	1:2000

	ΗΜΕΡΟΜΗΝΙΑ	ΥΠΟΓΡΑΦΗ
ΣΥΝΤΑΞΗ ΜΕΛΕΤΗΣ: ΚΑΨΑΛΗΣ ΣΤΑΜΑΤΗΣ ΠΟΛ.ΜΗΧΑΝΙΚΟΣ ΤΕ	6/10/2015	

ΑΣΦΑΛΤΟΕΜΠΟΡΙΚΗ Α.Ε.
28ο χλμ ΒΑΡΗΣ-ΚΟΡΩΠΙΟΥ, Τ.Κ.194 00 ΚΟΡΩΠΙ
ΑΦΜ 094468630, ΔΟΥ ΦΑΕΕ ΑΘΗΝΩΝ
ΤΗΛ: 210 8625197, FAX: 210 8626737

ΕΡΓΟΤΑΞΙΟ

Στρατάρχου Αλεξάνδρου Παπάγου
Μεσολογγίου
Βεργίνας
28ης Οκτωβρίου
Πέτρας
Βενιαμίν Λεσβίου
Εφταλιώτη
Βερναρδάκη
Τερπάνδρου
Μενάνδρου
Αντίσσα
Λουκή Ακρίτα
Αλκαίου
Περιάνδρου
Αγιάσου
Σαπφούς
Πλωμαρίου
Μυτιλήνης
ΑΥΘΑΙΡΕΤΟ (ΤΟ)
Καβάφη

ΕΘΝΙΚΟ ΤΥΠΟΓΡΑΦΕΙΟ
Για τεχνικούς λόγους στο σχεδιάγραμμα, από το ηλεκτρονικό αρχείο, έγινε σμίκρυνση κατά ποσοστό 55%

ΕΛΛΗΝΙΚΗ ΔΗΜΟΚΡΑΤΙΑ ΝΟΜΟΣ ΑΤΤΙΚΗΣ ΔΗΜΟΣ ΑΜΑΡΟΥΣΙΟΥ ΔΙΕΥΘΥΝΣΗ ΤΕΧΝΙΚΩΝ ΕΡΓΩΝ ΤΜΗΜΑ ΚΑΤΑΣΚΕΥΗΣ & ΕΠΙΒΛΕΨΗΣ ΕΡΓΩΝ			
ΠΡΟΣΩΡΙΝΗ ΚΥΚΛΟΦΟΡΙΑΚΗ ΡΥΘΜΙΣΗ & ΕΚΤΡΟΠΗ ΤΗΣ ΚΥΚΛΟΦΟΡΙΑΣ ΓΙΑ ΤΗΝ ΚΑΤΑΣΚΕΥΗ ΑΓΩΓΩΝ ΟΜΒΡΙΩΝ ΣΤΗΝ ΠΕΡΙΟΧΗΣ Ν. ΛΕΣΒΟΥ Δ. ΑΜΑΡΟΥΣΙΟΥ			
ΘΕΜΑ:	ΚΥΚΛΟΦΟΡΙΑΚΗ ΜΕΛΕΤΗ ΓΙΑ ΤΗΝ ΠΑΡΑΚΑΜΨΗ ΤΗΣ ΟΔΟΥ ΠΕΡΙΑΝΔΡΟΥ ΑΠΟ ΜΕΝΑΝΔΡΟΥ ΕΩΣ ΕΦΤΑΛΙΩΤΗ		
ΣΧΕΔΙΟ:	ΟΡΙΖΟΝΤΙΟΓΡΑΦΙΑ		
ΑΡ. ΣΧΕΔΙΟΥ	7	ΚΛΙΜΑΚΑ	1:2000
		ΗΜΕΡΟΜΗΝΙΑ	ΥΠΟΓΡΑΦΗ
ΣΥΝΤΑΞΗ ΜΕΛΕΤΗΣ:	ΚΑΨΑΛΗΣ ΣΤΑΜΑΤΗΣ ΠΟΛ.ΜΗΧΑΝΙΚΟΣ ΤΕ	6/10/2015	
ΑΣΦΑΛΤΟΕΜΠΟΡΙΚΗ Α.Ε.	28ο χλμ ΒΑΡΗΣ-ΚΟΡΩΠΙΟΥ, Τ.Κ.194 00 ΚΟΡΩΠΙ ΑΦΜ 094459630, ΔΟΥ ΦΑΕΕ ΑΘΗΝΩΝ ΤΗΛ: 210 6625197, FAX: 210 6626737		

ΕΘΝΙΚΟ ΤΥΠΟΓΡΑΦΕΙΟ
Για τεχνικούς λόγους στο σχεδιάγραμμα, από το ηλεκτρονικό αρχείο, έγινε σμίκρυνση κατά ποσοστό 55%

ΕΛΛΗΝΙΚΗ ΔΗΜΟΚΡΑΤΙΑ
ΝΟΜΟΣ ΑΤΤΙΚΗΣ
ΔΗΜΟΣ ΑΜΑΡΟΥΣΙΟΥ
ΔΙΕΥΘΥΝΣΗ ΤΕΧΝΙΚΩΝ ΕΡΓΩΝ
ΤΜΗΜΑ ΚΑΤΑΣΚΕΥΗΣ & ΕΠΙΒΛΕΨΗΣ ΕΡΓΩΝ

ΠΡΟΣΩΡΙΝΗ ΚΥΚΛΟΦΟΡΙΑΚΗ ΡΥΘΜΙΣΗ & ΕΚΤΡΟΠΗ ΤΗΣ ΚΥΚΛΟΦΟΡΙΑΣ ΓΙΑ ΤΗΝ ΚΑΤΑΣΚΕΥΗ ΑΓΩΓΩΝ ΟΜΒΡΙΩΝ ΣΤΗΝ ΠΕΡΙΟΧΗΣ Ν. ΛΕΣΒΟΥ Δ. ΑΜΑΡΟΥΣΙΟΥ

ΘΕΜΑ: ΚΥΚΛΟΦΟΡΙΑΚΗ ΜΕΛΕΤΗ ΓΙΑ ΤΗΝ ΠΑΡΑΚΑΜΨΗ ΤΩΝ ΟΔΩΝ ΒΕΡΝΑΔΑΚΗ ΚΑΙ ΜΕΝΑΝΔΡΟΥ ΑΠΟ ΠΕΡΙΑΝΔΡΟΥ ΕΩΣ ΤΕΡΠΑΝΡΔΟΥ

ΣΧΕΔΙΟ: ΟΡΙΖΟΝΤΙΟΓΡΑΦΙΑ

ΑΡ. ΣΧΕΔΙΟΥ	8	ΚΛΙΜΑΚΑ	1:2000

	ΗΜΕΡΟΜΗΝΙΑ	ΥΠΟΓΡΑΦΗ
ΣΥΝΤΑΞΗ ΜΕΛΕΤΗΣ: ΚΑΨΑΛΗΣ ΣΤΑΜΑΤΗΣ ΠΟΛ.ΜΗΧΑΝΙΚΟΣ ΤΕ	6/10/2015	

ΑΣΦΑΛΤΟΕΜΠΟΡΙΚΗ Α.Ε.
28ο χλμ ΒΑΡΗΣ-ΚΟΡΩΠΙΟΥ, Τ.Κ.194 00 ΚΟΡΩΠΙ
ΑΦΜ 094469830, ΔΟΥ ΦΑΕΕ ΑΘΗΝΩΝ
ΤΗΛ: 210 6625197, FAX: 210 6626737

Πανόρμου
Μεσολογγίου
Αλεξάνδρου Παπάγου
Στρατάρχου Αλεξάνδρου Παπάγου
Πέτρας
Βενιζέλου Λεσβίου
Εφταλιώτη
Βερναρδάκη
Μενάνδρου
Εκτωρίδου
Βεργίνας
Αντίσσα
Περιάνδρου
Αγιάσου
Αλκαίου
Μυτιλήνης
Σαπφούς
Παπαχρήστου
Πλωμαρίου
Κουντουριώτου
ΕΡΓΟΤΑΞΙΟ

ΕΘΝΙΚΟ ΤΥΠΟΓΡΑΦΕΙΟ
Για τεχνικούς λόγους στο σχεδιάγραμμα, από το ηλεκτρονικό αρχείο, έγινε σμίκρυνση κατά ποσοστό 75%

ΕΛΛΗΝΙΚΗ ΔΗΜΟΚΡΑΤΙΑ
ΝΟΜΟΣ ΑΤΤΙΚΗΣ
ΔΗΜΟΣ ΑΜΑΡΟΥΣΙΟΥ
ΔΙΕΥΘΥΝΣΗ ΤΕΧΝΙΚΩΝ ΕΡΓΩΝ

ΕΡΓΟ: ΑΠΟΡΡΟΗ ΟΜΒΡΙΩΝ ΥΔΑΤΩΝ ΠΕΡΙΟΧΗΣ ΣΤΟΥΝΤΙΟΥ Α

ΑΝΑΔΟΧΟΣ: Ι.Δ. ΧΡΥΣΟΣΤΑΘΗΣ - ΓΕΡ. Ε. ΚΟΣΣΟΒΑΣ Ο.Ε.

ΤΙΤΛΟΣ ΣΧΕΔΙΟΥ: ΟΡΙΖΟΝΤΙΟΓΡΑΦΙΑ ΚΥΚΛΟΦΟΡΙΑΚΩΝ ΡΥΘΜΙΣΕΩΝ ΣΤΗΝ ΟΔΟ ΤΥΜΦΡΗΣΤΟΥ

ΑΡΙΘΜΟΣ ΣΧΕΔΙΟΥ: 1

ΚΛΙΜΑΚΑ: 1:1.000

ΣΥΝΤΑΧΘΗΚΕ (ΓΙΑ ΤΟΝ ΑΝΑΔΟΧΟ)

ΕΛΕΓΧΘΗΚΕ ΜΑΡΟΥΣΙ / / ΕΠΙΒΛΕΠΩΝ

ΘΕΩΡΗΘΗΚΕ

ΕΓΚΡΙΘΗΚΕ



Η απόφαση αυτή να δημοσιευθεί στην Εφημερίδα της Κυβερνήσεως.

Αθήνα, 19 Ιουλίου 2017

Ο Συντονιστής Αποκεντρωμένης Διοίκησης

ΣΠΥΡΙΔΩΝ ΚΟΚΚΙΝΑΚΗΣ

ΕΘΝΙΚΟ ΤΥΠΟΓΡΑΦΕΙΟ

Καποδιστρίου 34, Τ.Κ. 104 32, Αθήνα
Τηλ. Κέντρο 210 5279000
Κείμενα προς δημοσίευση: webmaster.et@et.gr

02027780908170012